
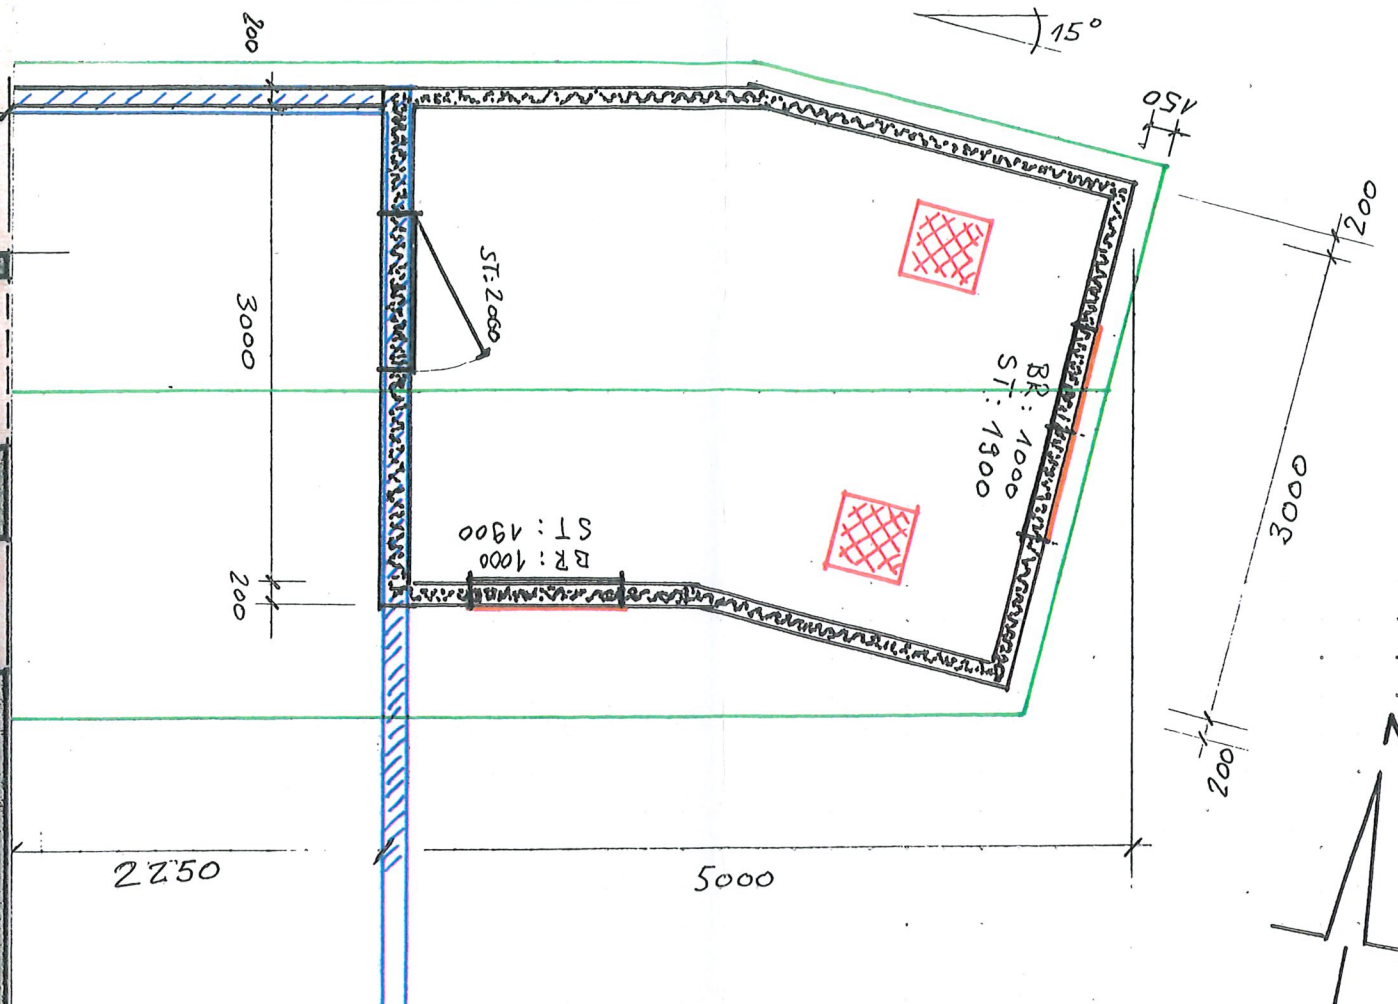


GRUNDRISS

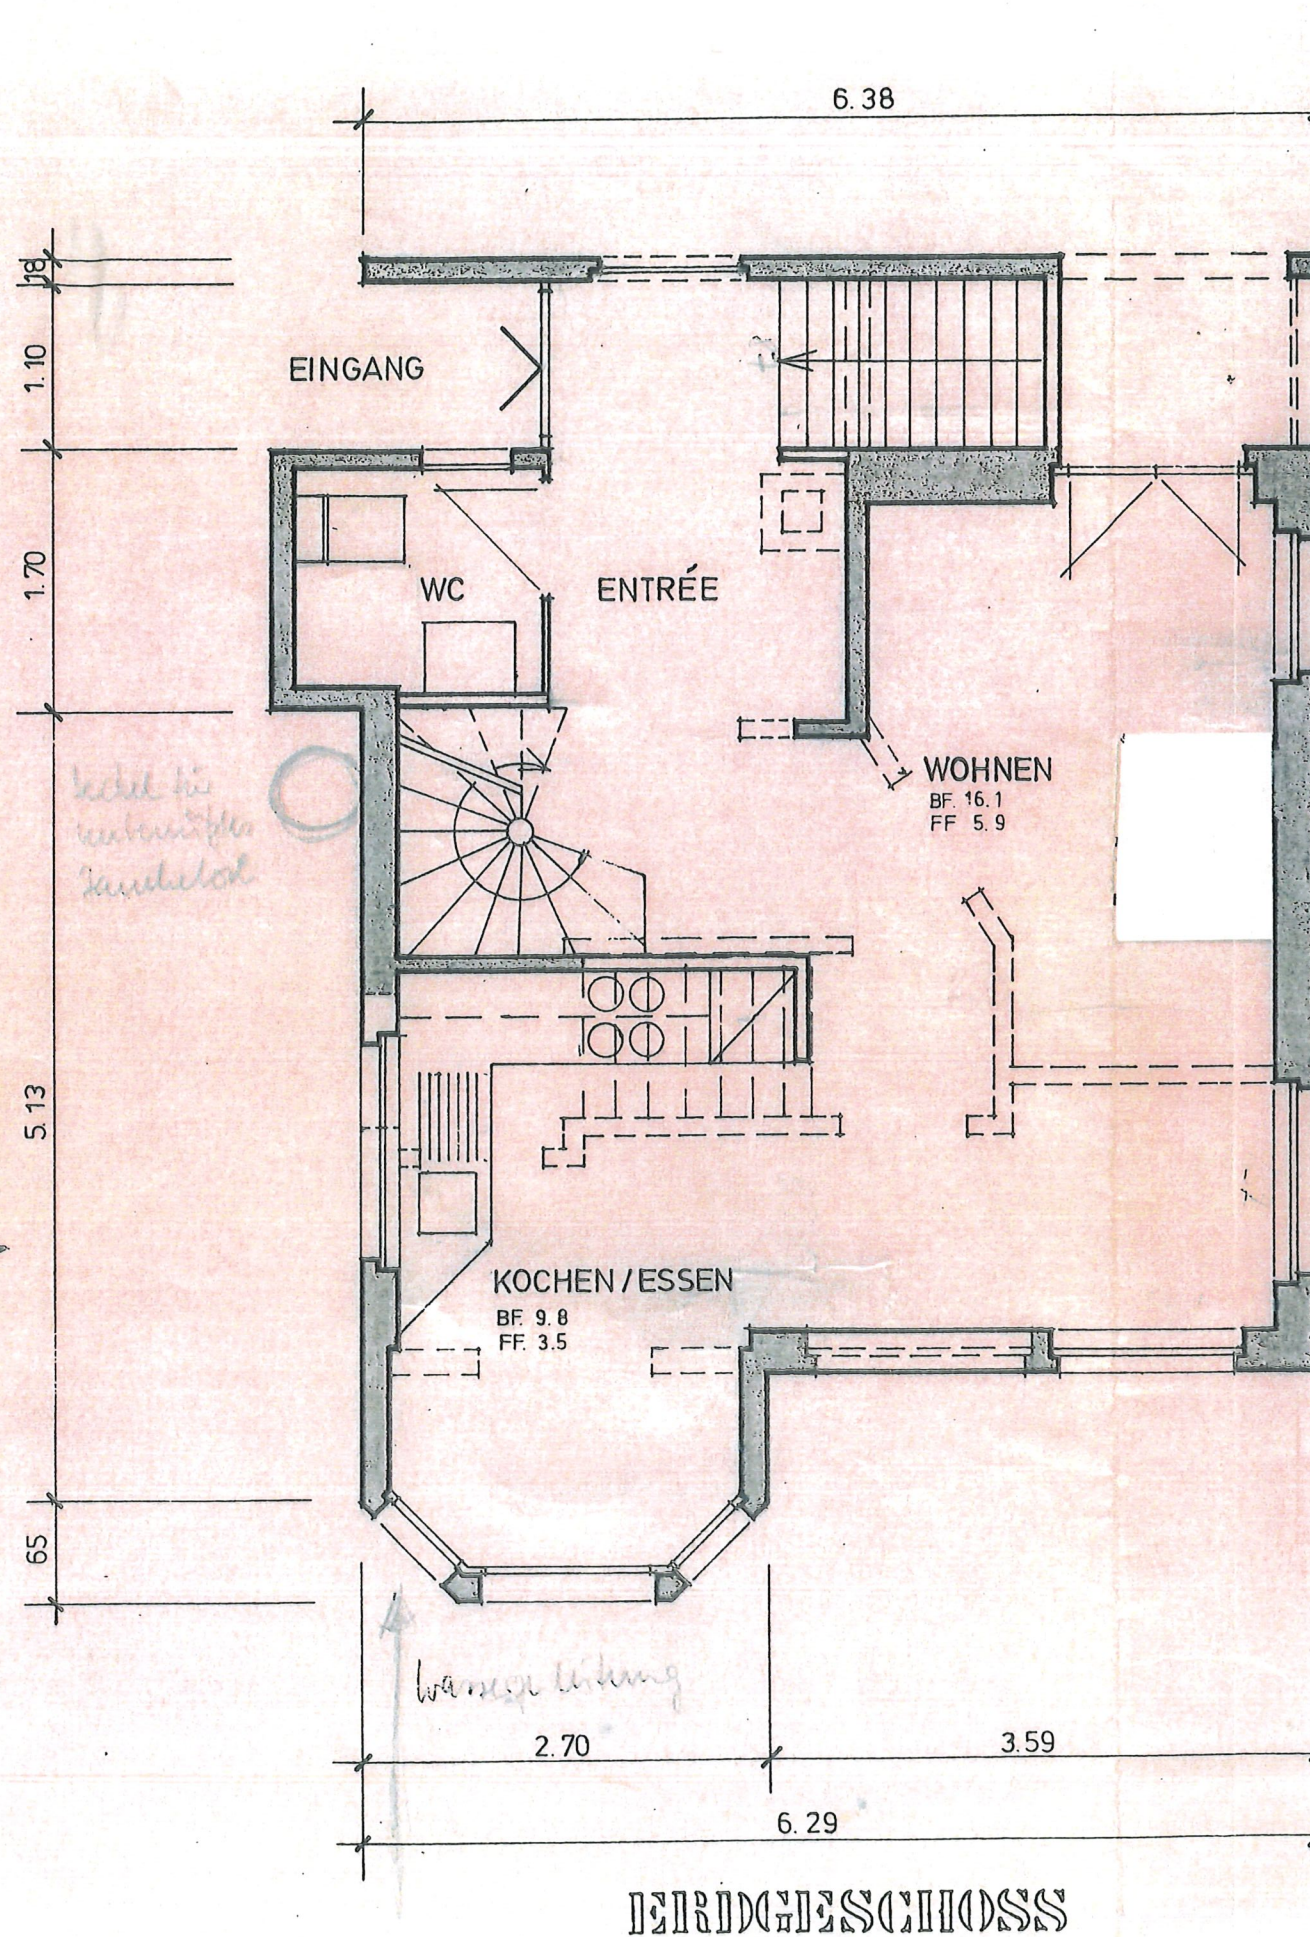

= Betonsockel, Pyramide stumpf, 500/500 mm bauseits auf -800 mm Terrain.

= Streifenfundament bestehend.

= Ständerwände / Aufbau von innen → aussen:

15 mm OSB
160 mm Ständer ausgedämmt
40 mm Weichfaser
27 mm Hinterlüftungsrost

Nord- und Ostfassade: Eternit Grossformat grau
Südfassade + Westfassade: Holzschalung natur

= Dachrand / Aufbau Dach von innen → aussen:

15 mm OSB
160 mm Sparren ausgedämmt
40 mm Weichfaser (Unterdach)
50 mm Konterlatten
27 mm DSP
Dachpappe, darauf Substrat