


	Fluchweg
	Exit Kontroller
	Notimpulstaster
	Türterminal
	Badgeleser Online
	Badgeleser mit Code Online
	ZUKO Online gesteuert
	ZUKO Online vorbereitet
	Update-/ Validierungsleser
	Badgeleser Offline
	Beschlagsleser Offline
	Digitalzylinder
	Magnetkontakt ZUKO
	Schlüsselschalter
	Auslösetaster
	Zylinder mechanisch
	kein Zylinder
	WC rot / grün
	Schlüsseldepot
	Schlüsselrohr
	Offenhaltung / Feststellung
	Brandfallgesteuert
	Selbstschliessend
	Einbruchschutz ungeprüft
	Türtrieb automatisch
	Radar / Näherungstaster
	Betriebswahlschalter
	Fernfreigabe z.B. GSA

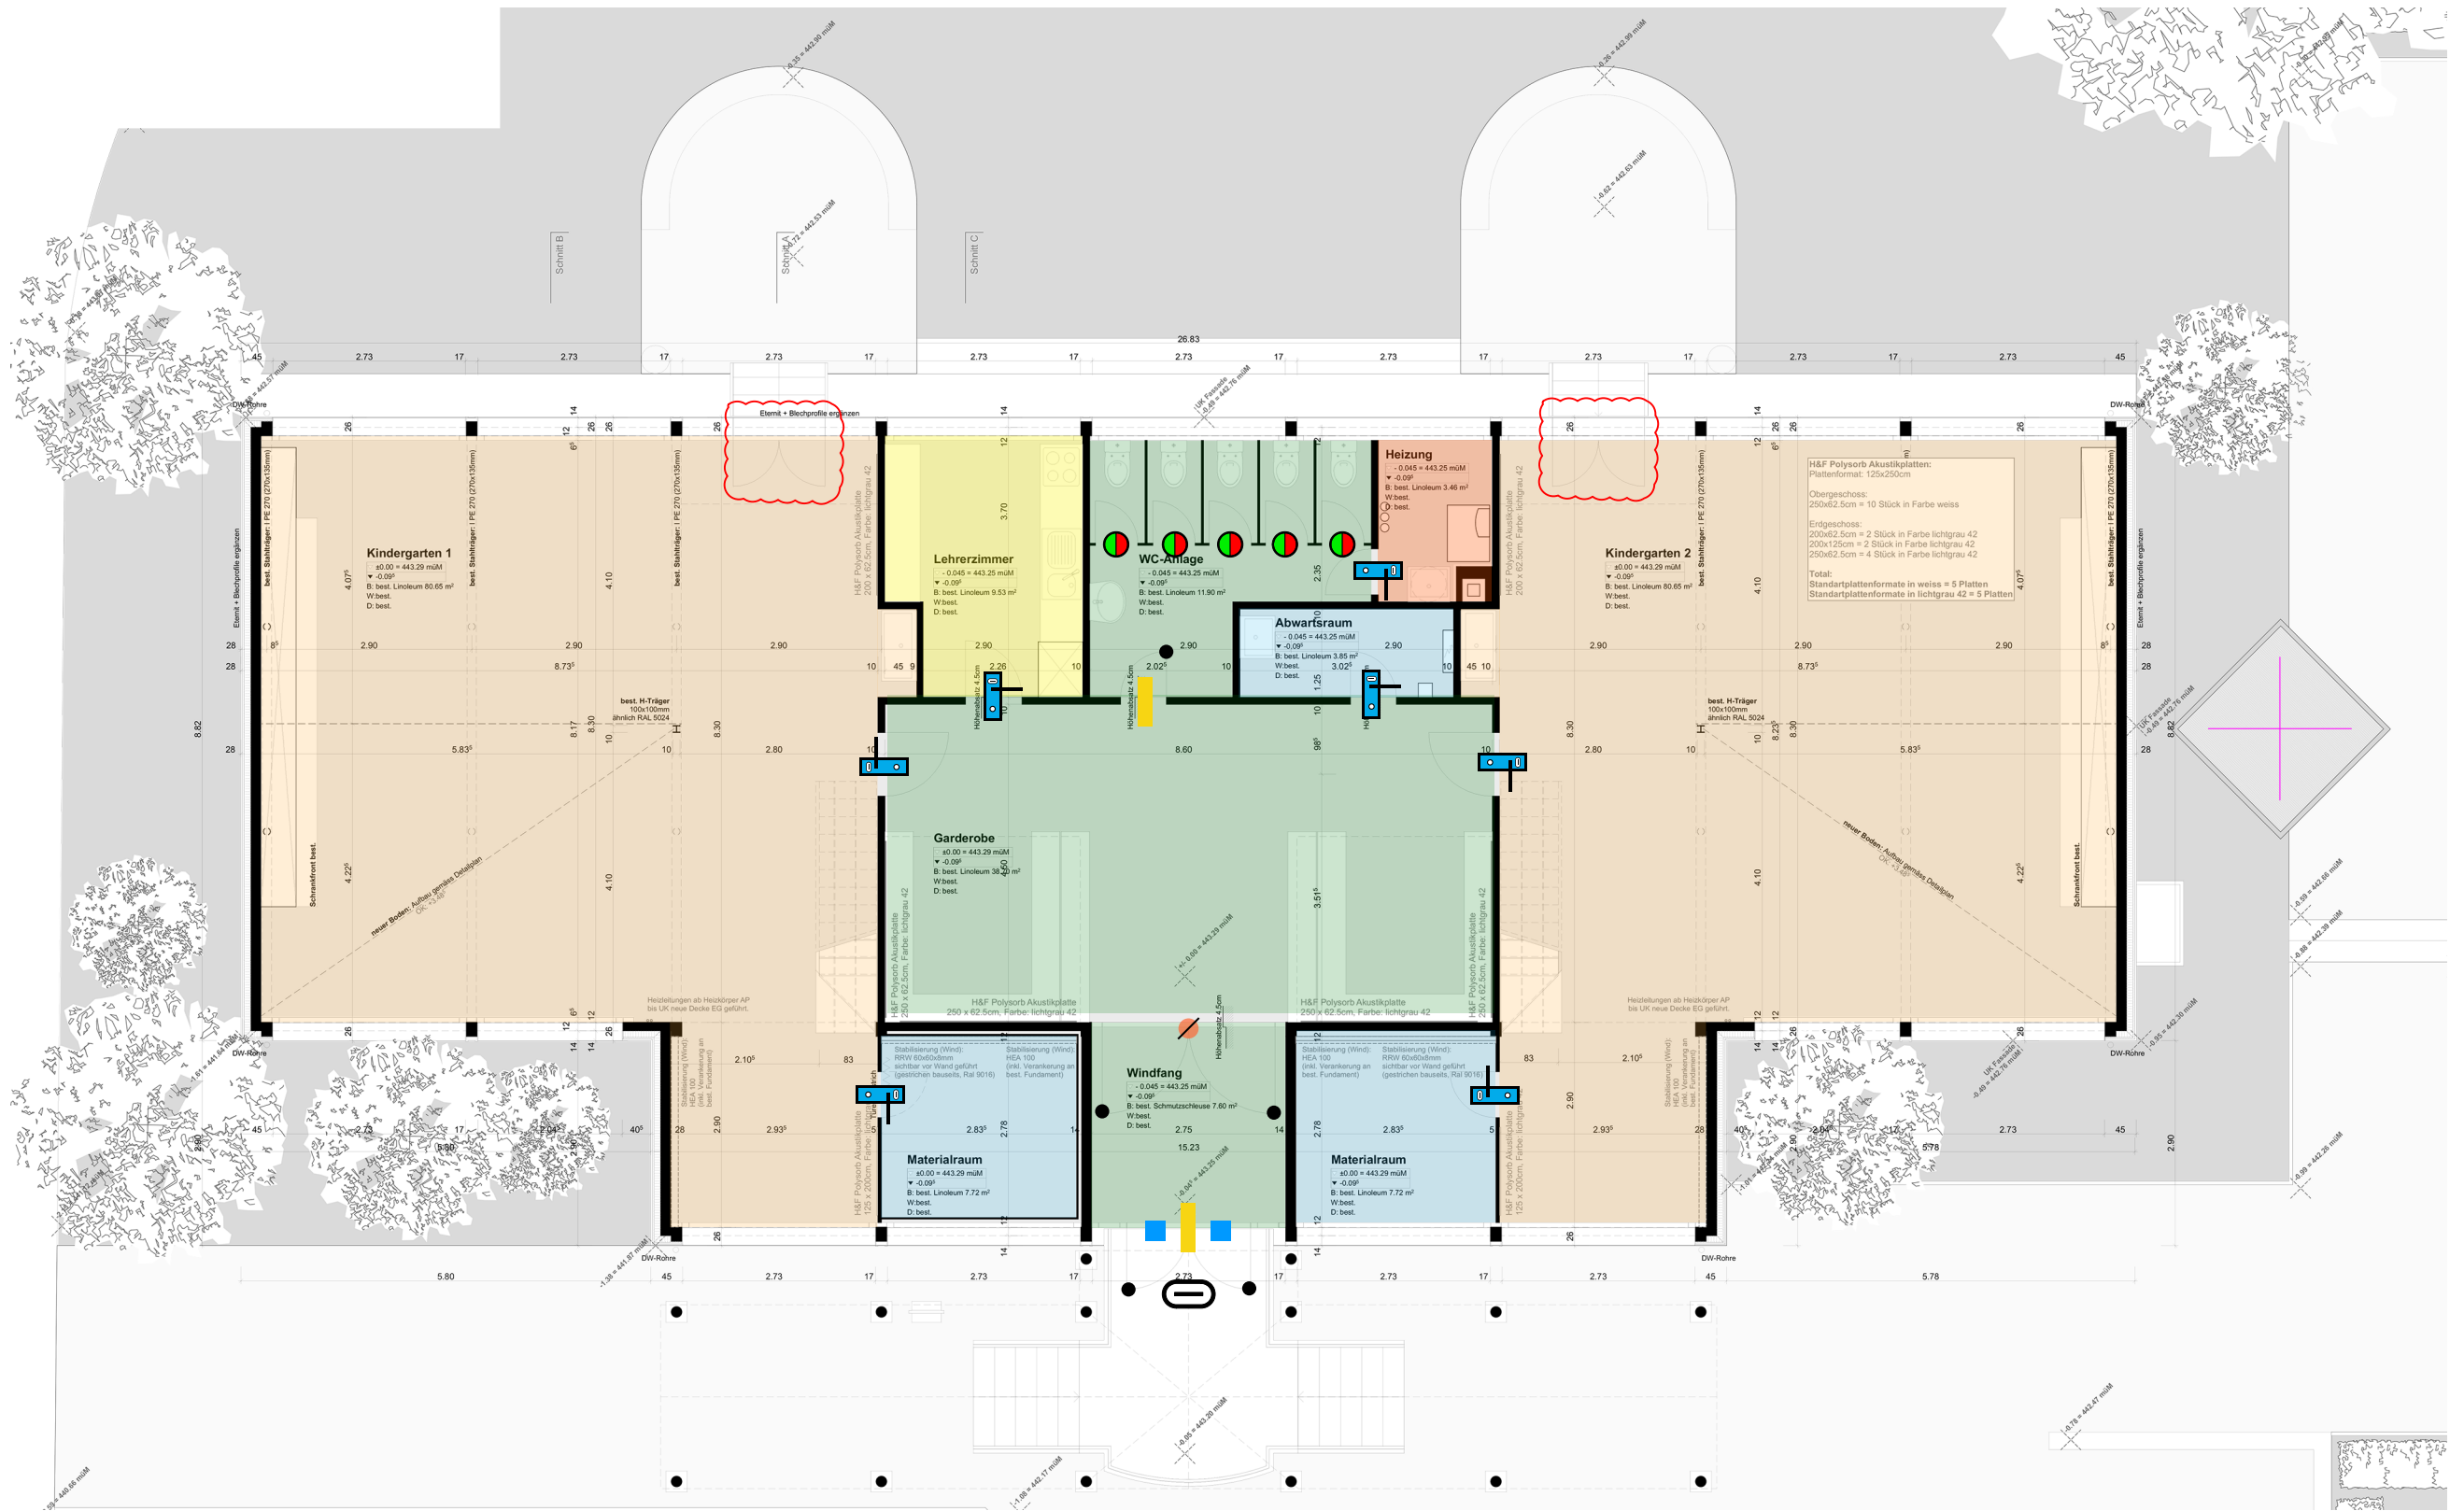


weiss	Öffentliche Zone 1 Strassen, Trottoir, Vorplatz etc.	1
grün	Öffentliche Zone 2 Empfangsbereich, Bewegungszone	2
beige	Halböffentliche Zone Wartebüro, Schliesszimmer	3
gelb	Besprechung Stützraum, Lehrerzimmer	4
hellblau	Mitarbeiter Büros	5
orange	Sicherheit Technik, Archive	6
	nicht definiert	7

Projekt-Nr.	Projektname	Index	Datum	Änderung
22045	Gemeinde Niederrohrdorf, Sicherheitskonzept			
Datum gez.	Plan-Bez.	Objekt		
27.02.23	EG, Security	Kindergarten Mülirai		
Gezeichnet	Plan-Nr.	Index	Masstab	
CM/MK	K2 001	A	NMST	
Auftraggeber	Gemeinde Niederrohrdorf, Bremgartenstrasse 2, 5443 Niederrohrdorf			

Pro Engineering Security AG  
 Leutschenbachstrasse 58  
 8050 Zürich  
 T +41 61 385 50 20  
 www.proengineering-security.ch



	Fluchweg
	Exit Kontroller
	Notimpulstaster
	Türterminal
	Badgeleser Online
	Badgeleser mit Code Online
	ZUKO Online gesteuert
	ZUKO Online vorbereitet
	Update-/ Validierungsleser
	Badgeleser Offline
	Beschlagsleser Offline
	Digitalzylinder
	Magnetkontakt ZUKO
	Schlüsselschalter
	Auslösetaster
	Zylinder mechanisch
	kein Zylinder
	WC rot / grün
	Schlüsseldepot
	Schlüsselrohr
	Offenhaltung / Feststellung
	Brandfallgesteuert
	Selbstschliessend
	Einbruchschutz ungeprüft
	Türtrieb automatisch
	Radar / Näherungstaster
	Betriebswahlschalter
	Fernfreigabe z.B. GSA

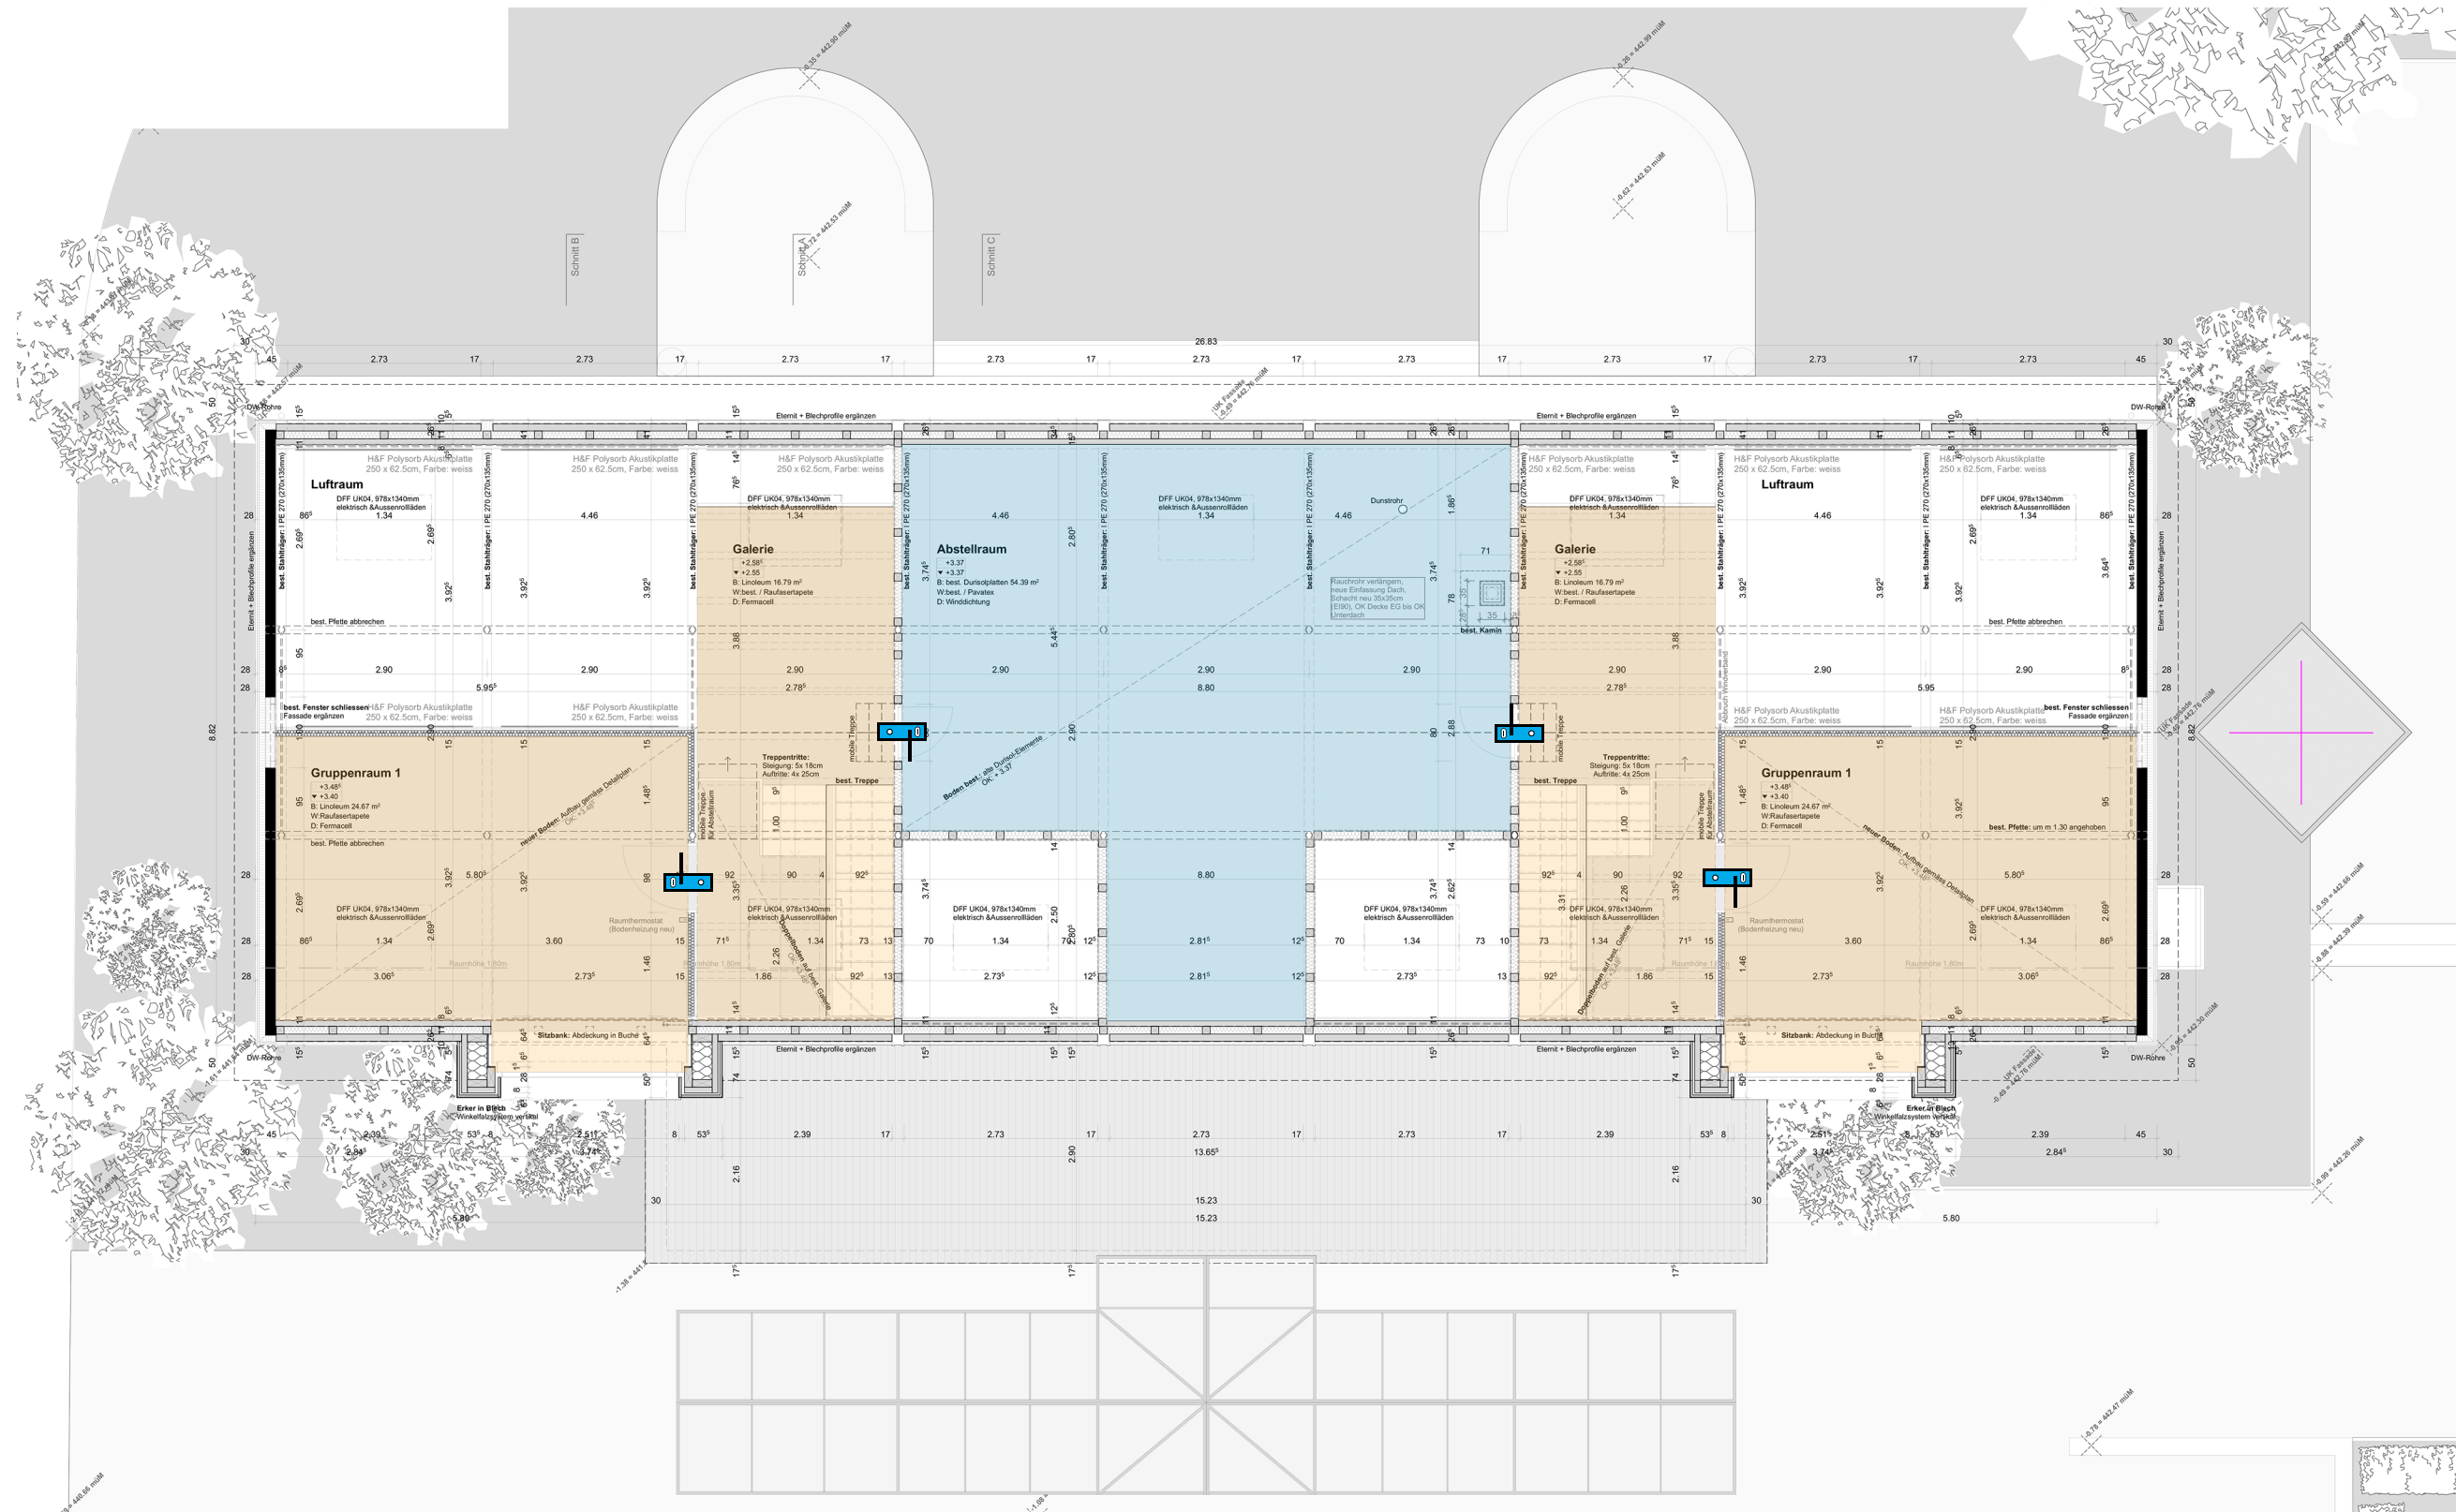

weiss	Öffentliche Zone 1 Strassen, Trottoir, Vorplatz etc.	1
grün	Öffentliche Zone 2 Empfangsbereich, Bewegungszone	2
beige	Halböffentliche Zone Wartebüro, Schulzimmer	3
gelb	Besprechung Stützraum, Lehrerzimmer	4
hellblau	Mitarbeiter Büros	5
orange	Sicherheit Technik, Archive	6
	nicht definiert	7

Projekt-Nr.	Projektname	Index	Datum	Änderung
22045	Gemeinde Niederrohrdorf, Sicherheitskonzept			
Datum gez.	Plan-Bez.	Objekt		
27.02.23	OG, Security	Kindergarten Mülirai		
Gezeichnet	Plan-Nr.	Index	Masstab	
CM/MK	K2 002	A	NMST	
Auftraggeber				
Gemeinde Niederrohrdorf, Bremgartenstrasse 2, 5443 Niederrohrdorf				

Pro Engineering Security AG  
 Leutschenbachstrasse 58  
 8050 Zürich  
 T +41 61 385 50 20  
 www.proengineering-security.ch

