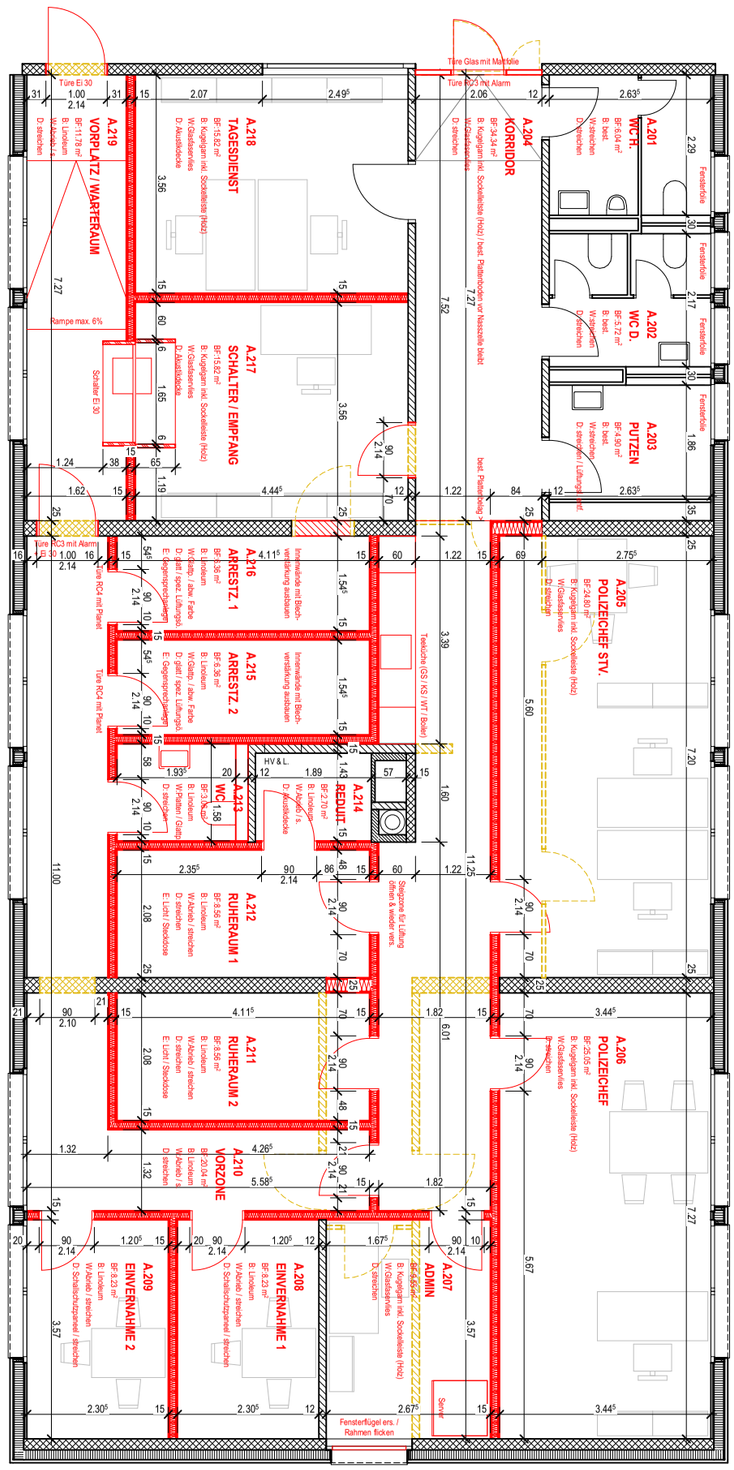

Projekt Umbau REPOL Bremgartenstrasse 2 5443 Niederrohrdorf	Objektnummer **24.002**	Massstab 1:100 **2. Obergeschoss (Altbau)**	**Planformat** A3
Bauherr Einwohnergemeinde Niederrohrdorf 5443 Niederrohrdorf	Plannummer / Index **012.A**	Planart **Arbeitspapier**	**Datum / Gez.** 10.09.2024 / job

Xaver Meyer AG
Architektur. Bau. Elementbau. Gartenbau.

Winteristrasse 20
5612 Villmergen
T 056 619 15 40
F 056 619 15 45

Bruggerstrasse 37
5400 Baden
T 056 619 15 60
F 056 619 15 65