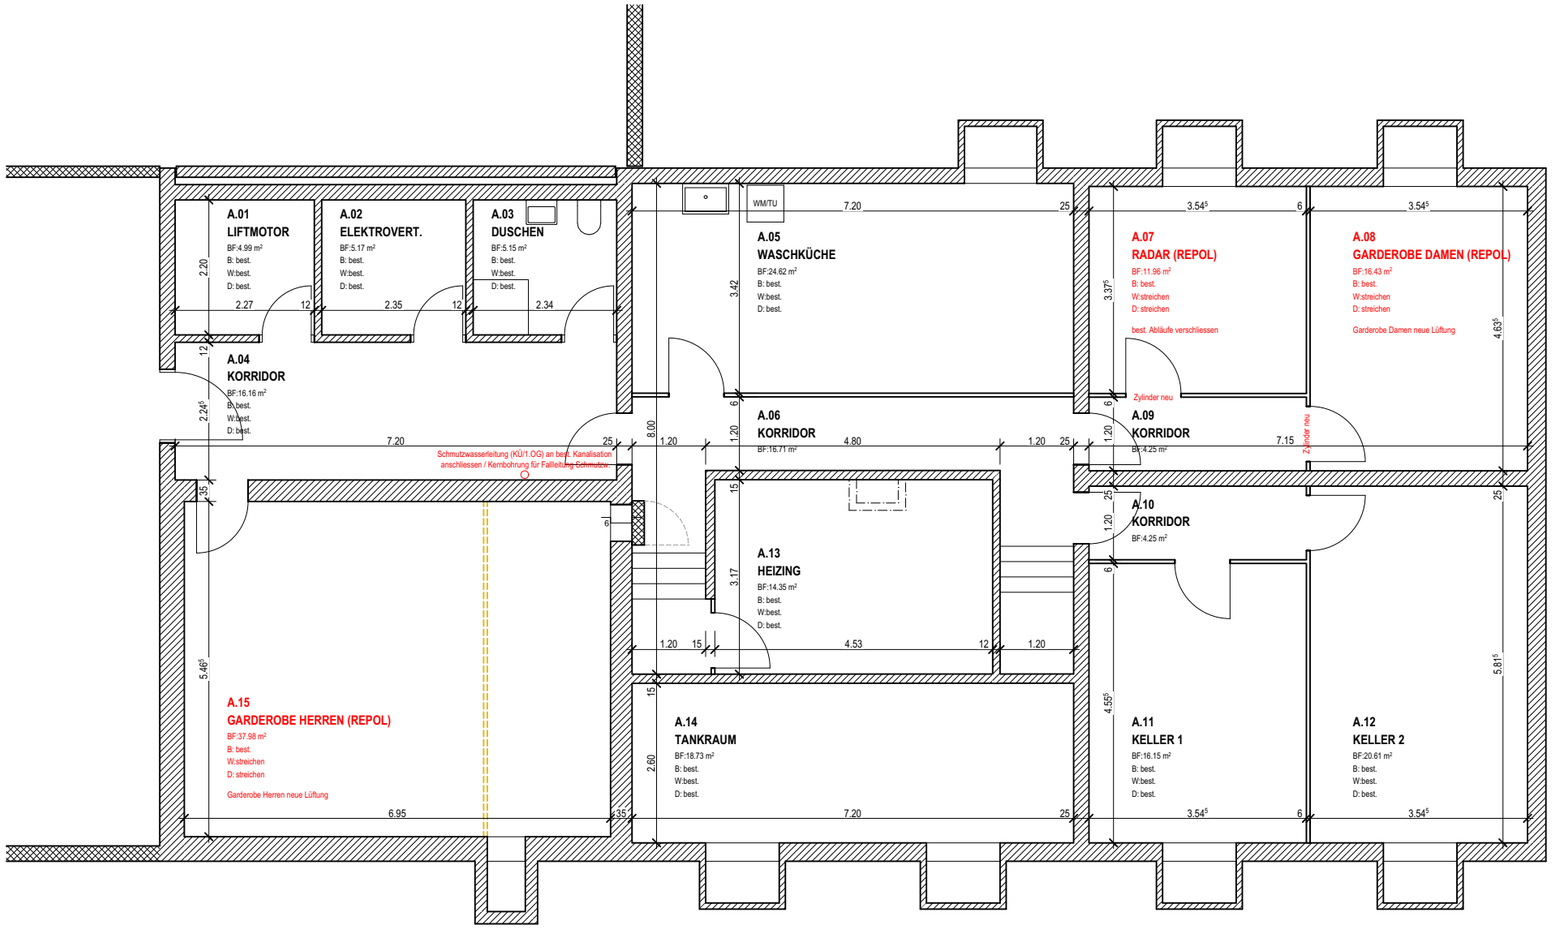

Xaver Meyer AG
Architektur. Bau. Elementbau. Gartenbau.

Winterisstrasse 20
5612 Villmergen
T 056 619 15 40
F 056 619 15 45

Bruggerstrasse 37
5400 Baden
T 056 619 15 60
F 056 619 15 65

Planformat
A3

Datum / Gez.
10.09.2024 / job

Massstab 1:100
Untergeschoss (Altbau)

Objektnummer
24.002

Plannummer / Index
009.A

Planart
Arbeitspapier

Projekt
Umbau REPOL
Bremgartenstrasse 2
5443 Niederrohrdorf

Bauherr
Einwohnergemeinde Niederrohrdorf

5443 Niederrohrdorf